


1 2 3 4 5 6 7 8 9 10

A

LARMPANEL 12 PUNKTER

B

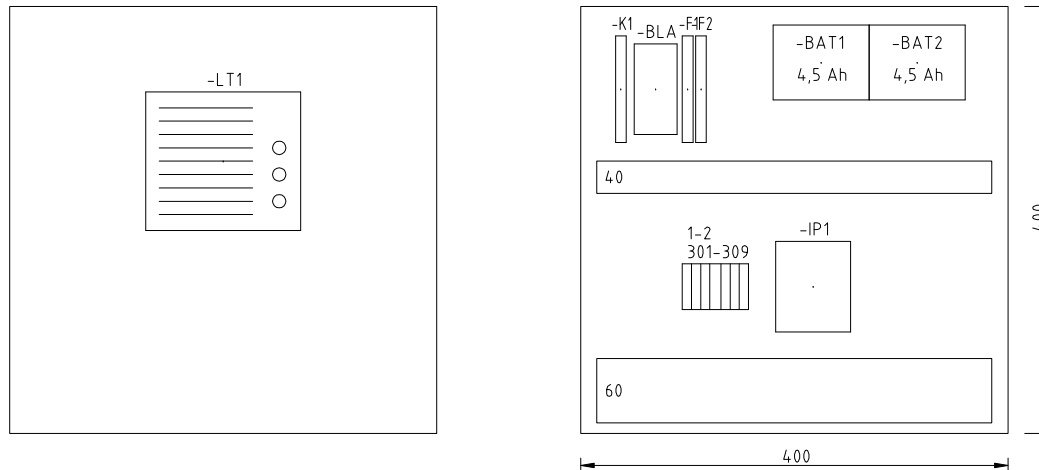

C

D

E

Apparatlista

Position	Fabrikat	Typ
KAPSLING	Eldon	MAS 0404021X 400x400x210
PLINT	Wieland	WK 2,5/U/V0, WK 4 SL/U/V0
LT1	R-con	RCM+S
IP1	Wago	Plintmodul 26p 289-505
BAT 1, BAT 2	Ritar	RT1245 / 4,5Ah
BLA	Chinfa Electronics	DRAN60-24A
F1-F2	Wago	Topjob 2006-1691
K1	Lutze	760061.0000

F

G

SKALA 1:5

H

230 VAC L	Grå	Noll-Nr 01 - 40
230 VAC N	Blå	Noll-Nr 41 - 80
24 VDC +	Röd	Noll-Nr 201 - 240
24 VDC -	Brun	Noll-Nr 241 - 280


R-CON AB
 Företagsväg 3 602 21 Hällefors, Sweden
 Tel +46(0)11-411 200 Fax +46(0)11-411 275
 E-mail: rcon@r-con.se www.r-con.se

Object / Objekt		Drawing / Ritning	
-		E-8100-12	
Prepared / Ritad	Approved / Godkänd	Version (Releasedate)	Page / Blad
RG	TF	Version 2017-04-13	101
Date / Datum		Designation / Postbeteckning	Next / Nästa
		SPR.LP	201

Num / Nr	Revision	Sign	Date

24/5-170958
e-8100.dwg

24/5-170958
e-8100.dwg

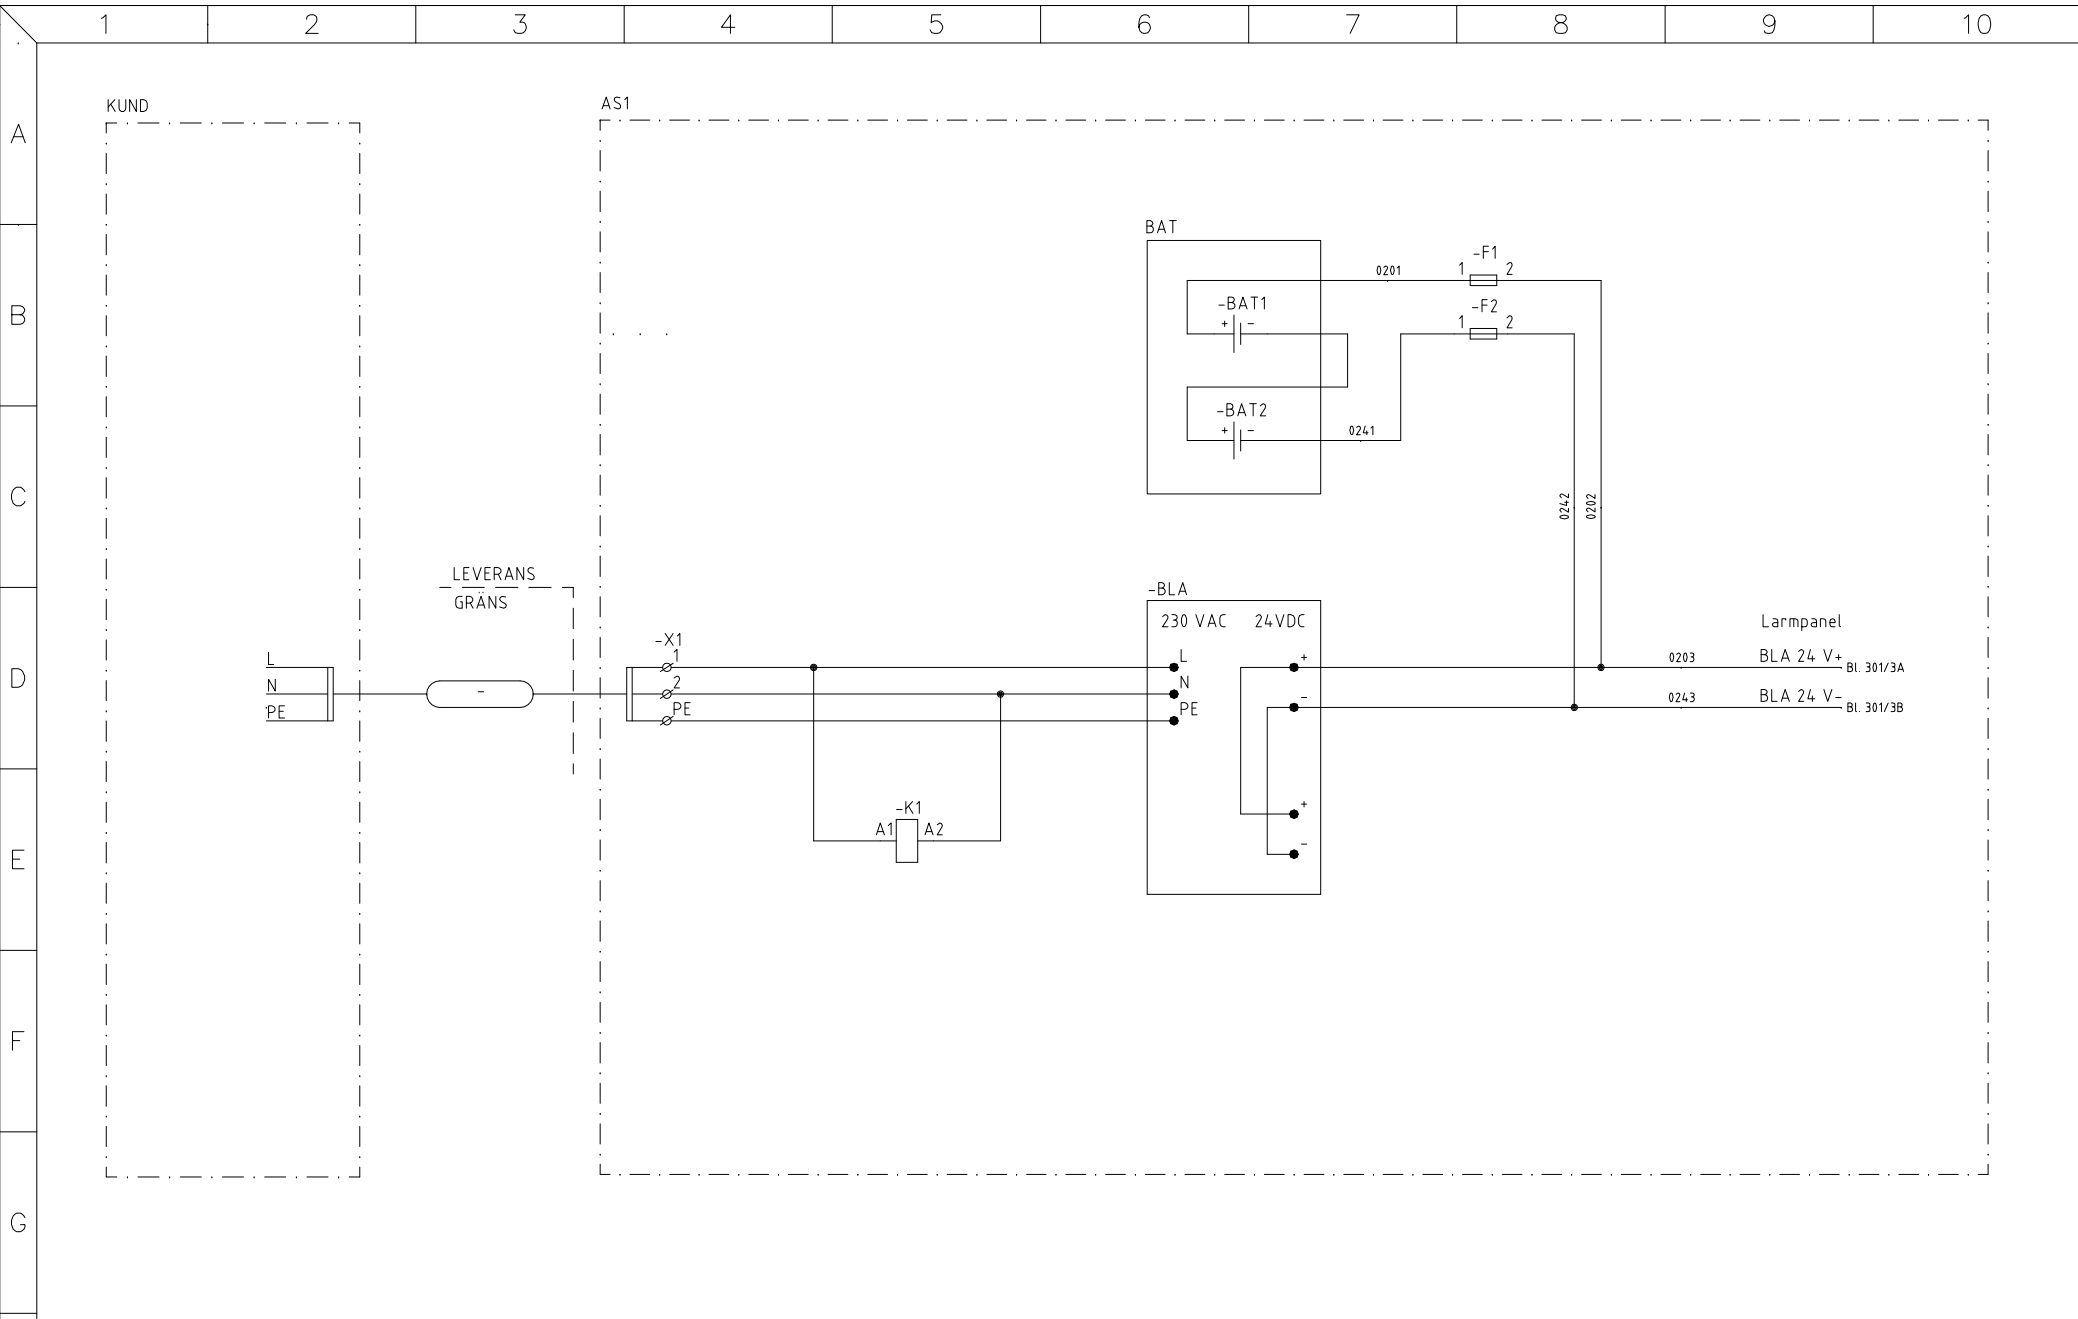


R **R-CON AB**
 Företagsväg 8 602 21 Hällepåra, Sweden
 Tel +46(0)11-211 200 Fax +46(0)11-211 275
 E-mail: rcon@r-con.se www.r-con.se

Larmpanel RCM+S

Object / Objekt		Drawing / Ritning	
		E-8100-12	
Prepared / Ritad	Approved / Godkänd	Version (Releasedate)	Page / Blad
RG	TF	Version 2017-04-13	201
Date / Datum		Designation / Postbeteckning	Next / Nästa
		SPR.LP	301

Num / Nr	Revision	Sign	Date

24/5-170958
e-8100.dwg

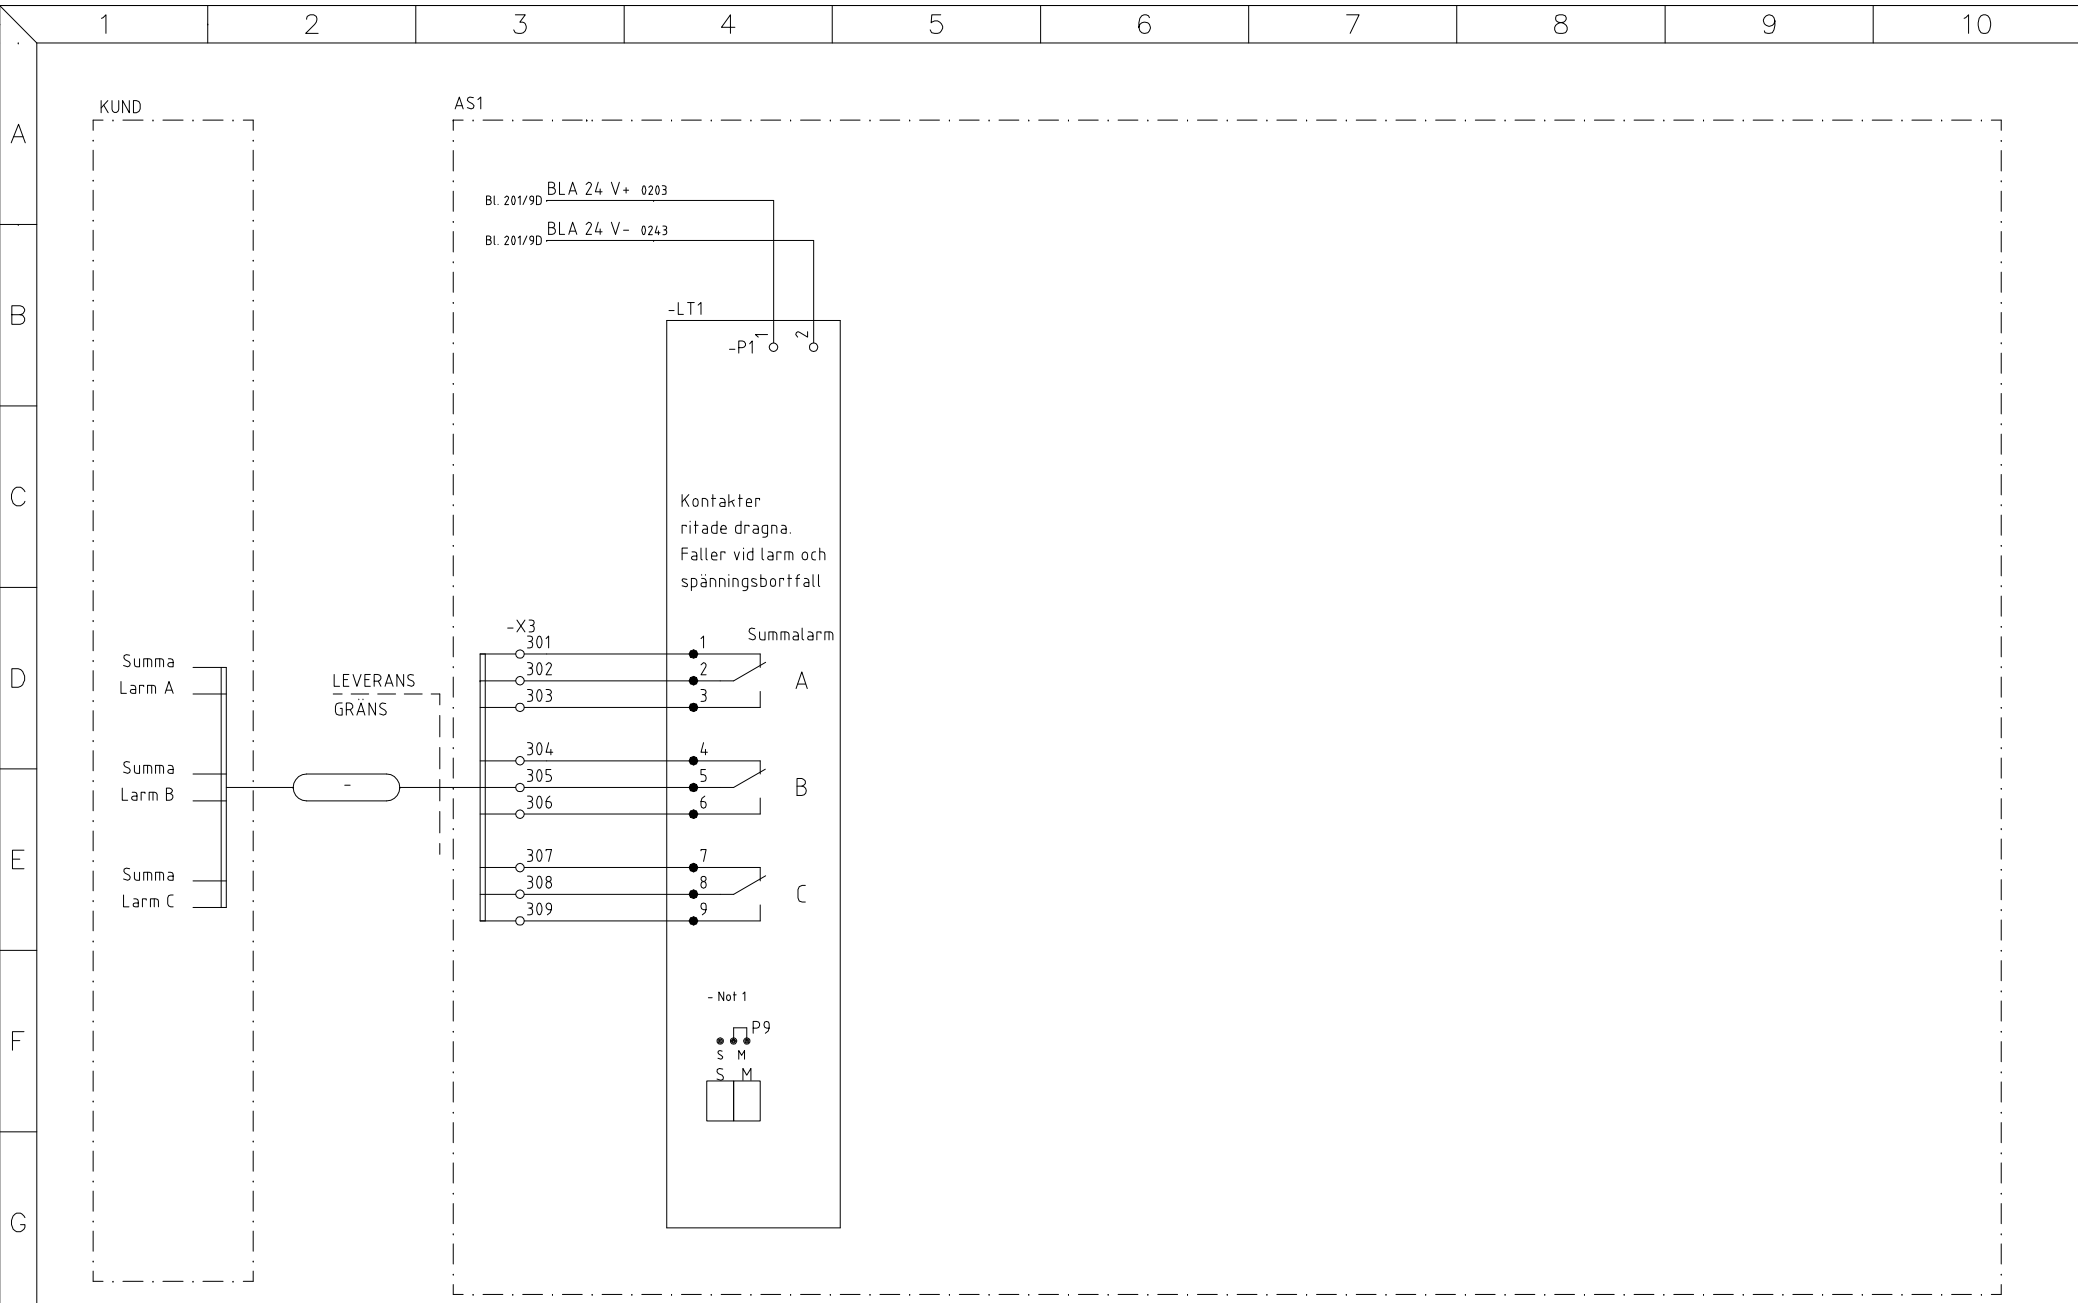


R R-CON AB
 Företagsväg 8 602 21 Hälsofors, Sweden
 Tel +46(0)11-811 200 Fax +46(0)11-811 275
 E-mail: rcon@r-con.se www.r-con.se

-
Larmpanel RCM+S

Object / Objekt		Drawing / Ritning	
-----		E-8100-12	
Prepared / Ritad	Approved / Godkänd	Version (Releasedate)	Page / Blad
RG	TF	Version 2017-04-13	301
Date / Datum		Designation / Postbeteckning	Next / Nästa
		SPR.LP	311

Num / Nr	Revision	Sign	Date

e-8100.dwg 24/5-17 09:58

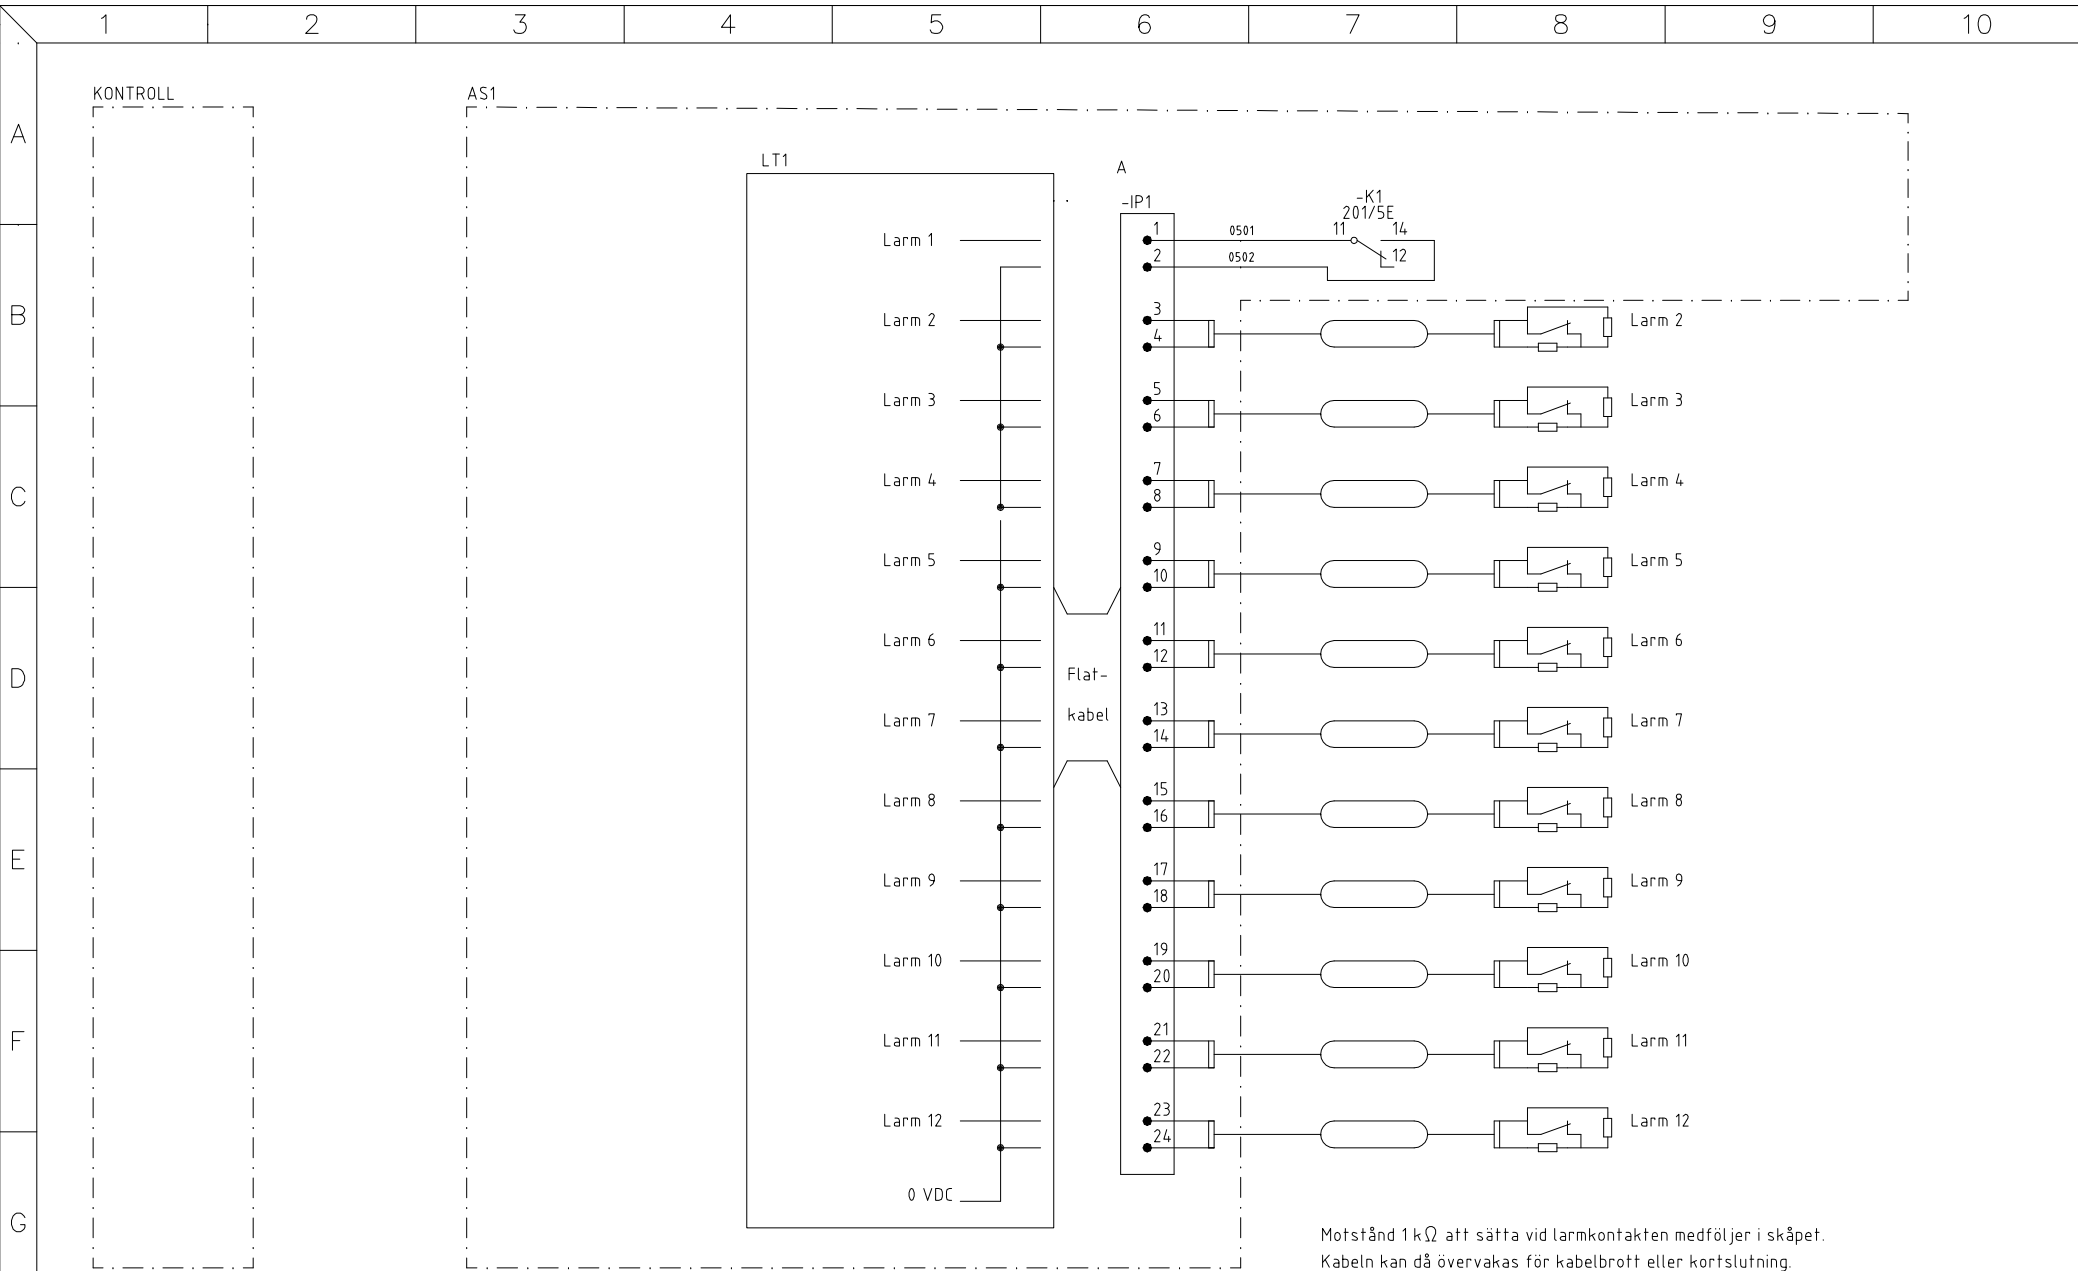

Typisk kabelmärkning
 SPR.LP-W501 eller
 SPR.LP-501

R	R-CON AB
	Flöjersjövägen 8 602 21 Hällefors, Sweden Tel +46(0)11-411 200 Fax +46(0)11-411 275 E-mail: rcon@r-con.se www.r-con.se

Larmpanel RCM+S

Object / Objekt		Drawing / Ritning	
		E-8100-12	
Prepared / Ritad	Approved / Godkänd	Version (Releasedate)	Page / Blad
RG	TF	Version 2017-04-13	311
Date / Datum		Designation / Postbeteckning	Next / Nästa
		SPR.LP	320

Num / Nr	Revision	Sign	Date


PRINCIP SCHEMA RCM-S LARMTABLÅ

APPARATSKÅP

LarmTablå

RELÄ MODUL
YTTRE KABLAR
ANSLUTS TILL
WAGO PLINTMODUL

Option:
Dubbel relämodul

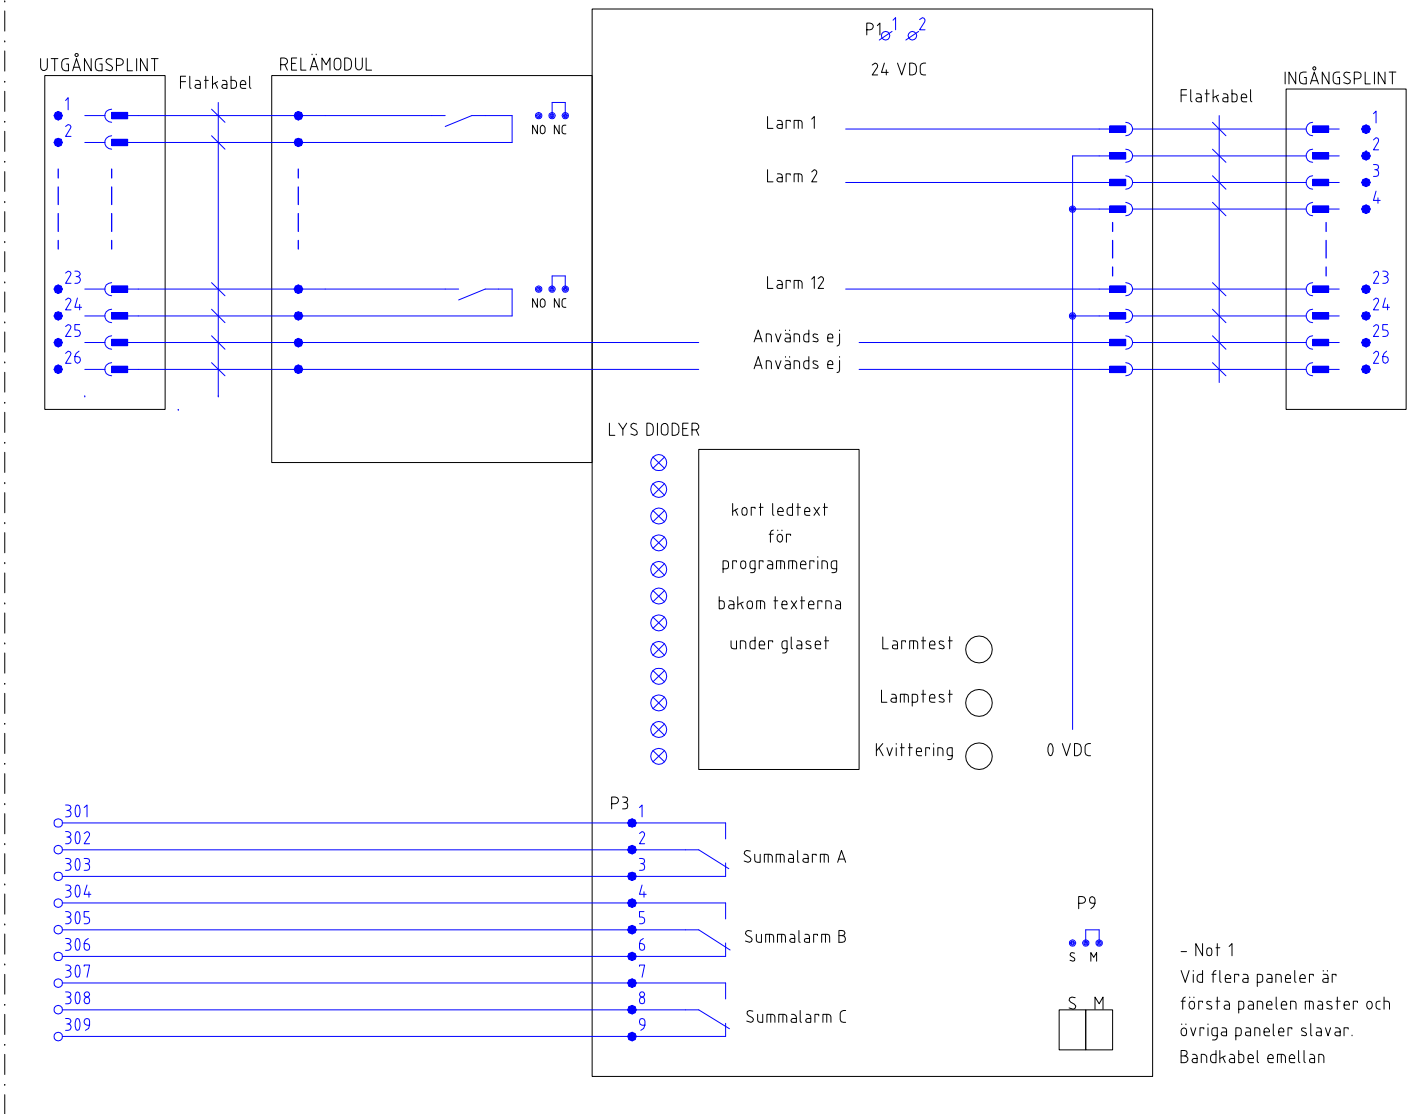

INKOMMANDE KABLAR
ANSLUTS TILL
WAGO PLINTMODUL

SPÄNNING UT 7 - 9 V

TYPISK KABEL
ELAQB Y XX x 2 x 0,6

SUMMA LARM A-C

- Not 1
Vid flera paneler är
första panelen master och
övriga paneler slavar.
Bandkabel emellan

R-CON AB
 Företagsväg 8 602 21 Hällefors, Sweden
 Tel +46(0)11-411 200 Fax +46(0)11-411 275
 E-mail: rcon@r-con.se www.r-con.se

Larmpanel RCM+S

Object / Objekt		Drawing / Ritning E-8100-12	
Prepared / Ritad RG	Approved / Godkänd TF	Version (Releasedate) Version 2017-04-13	Page / Blad 320
Date / Datum		Designation / Postbeteckning SPR.LP	Next / Nästa 321

e-8100.dwg 24/5-17 09:58

Num / Nr	Revision	Sign	Date
----------	----------	------	------

A

B

C

D

E

F


G

H

AKTIVERING

Tryck i en följd ej för långsamt


Not 1 1 MENY + 1 MENY + 2 ÄNDRA + 2 ÄNDRA + 3 NÄSTA

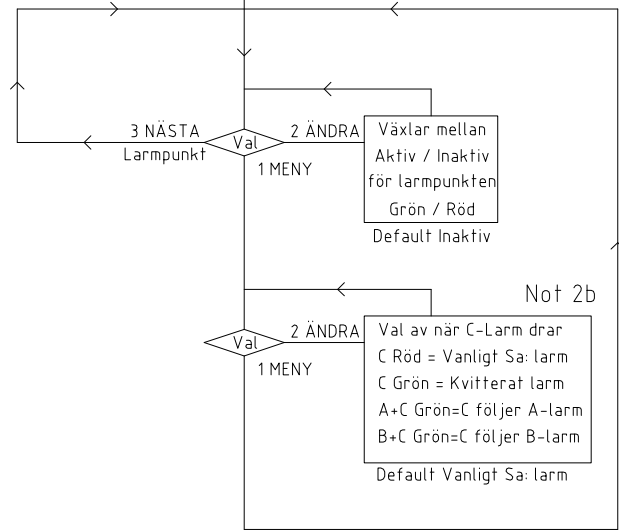

PROGRAMMERA

Tryck i en följd ej för långsamt

Not 1 1 MENY + 1 MENY + 2 ÄNDRA + 3 NÄSTA + 3 NÄSTA

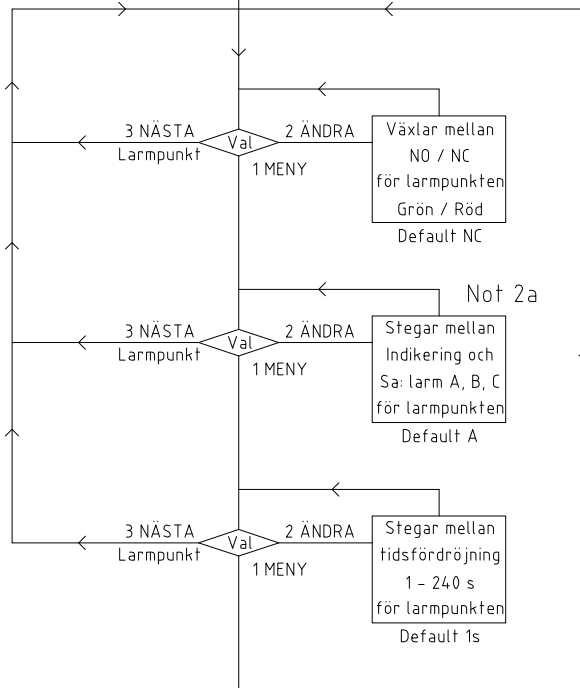

LARMPANEL RCM-S 2.0

- ⊗ 1 s
 - ⊗ 2 s
 - ⊗ 5 s
 - ⊗ 10 s
 - ⊗ 15 s
 - ⊗ 20 s
 - ⊗ 25 s
 - ⊗ 30 s
 - ⊗ 40 s
 - ⊗ 50 s
 - ⊗ 60 s
 - ⊗ 240 s
- ⊗ Drift
 - ⊗ A
 - ⊗ B
 - ⊗ C
- KNAPP**
- 1 Meny ⊗ LAMPTEST
 - 2 Ändra ⊗ LARMTEST
 - 3 Nästa ⊗ KVITTERING

Not 1

Om knappen NÄSTA hålls intryckt i mer än tre sekunder går panelen över i drift.

Not 2a

Sa: larm C valbart om C är satt till vanligt Sa: larm. Se not 2b.



Not 2b

Efter kvittering indikeras kvarstående larm på larmgångarna och på C-larmet. (Om C-larmet är satt till kvitterat larm.)

Not 3

Övervakning görs av kabelbrott och kortslutning. Dioder larmar med Orange färg vid kabelfel.

SYMBOLER

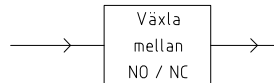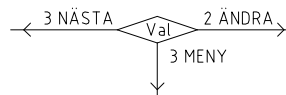

FUNKTION

Trycks 3 NÄSTA in följs linjen åt vänster.
Trycks 1 MENY in följs linjen nedåt.
Trycks 3 ÄNDRA in följs linjen åt höger.

Texten i boxen utförs och sedan följs linjen direkt vidare åt höger.

e-8100.dwg 24/5-17 09:58

Larmpanel RCM+S

Object / Objekt		Drawing / Ritning	
Prepared / Ritad		Version (Releasedate)	
RG	TF	Version 2017-04-13	Page / Blad 321
Date / Datum		Designation / Postbeteckning	Next / Nästa
		SPR.LP	-